




HALA “WISŁA”

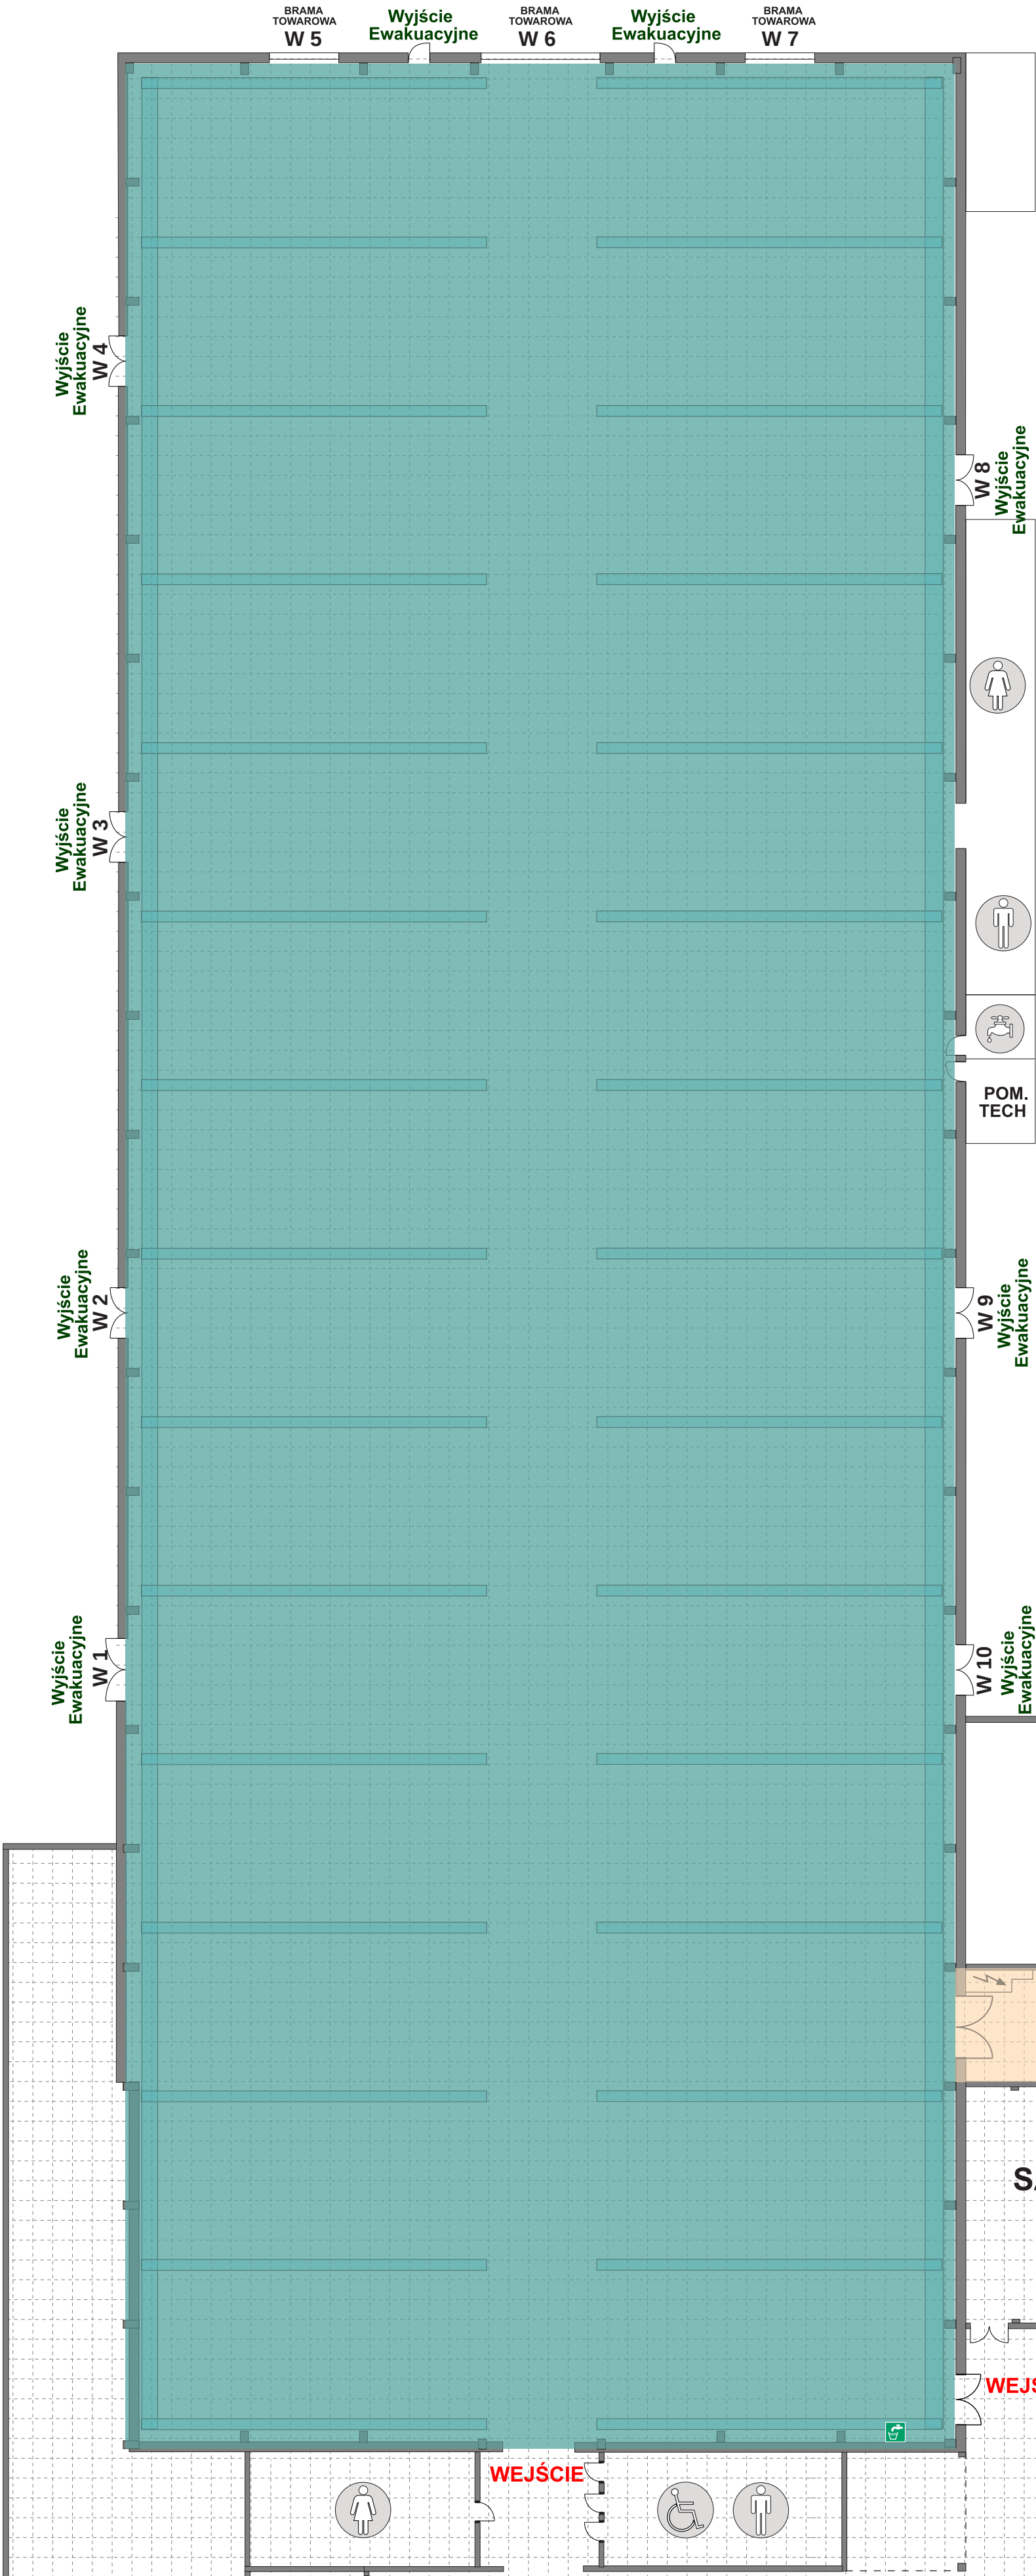

MAKSYMALNA WYSOKOŚĆ ZABUDOWY

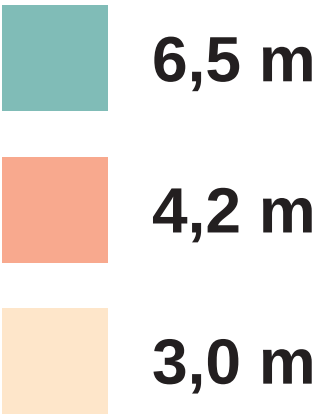

HALA “DUNAJ”

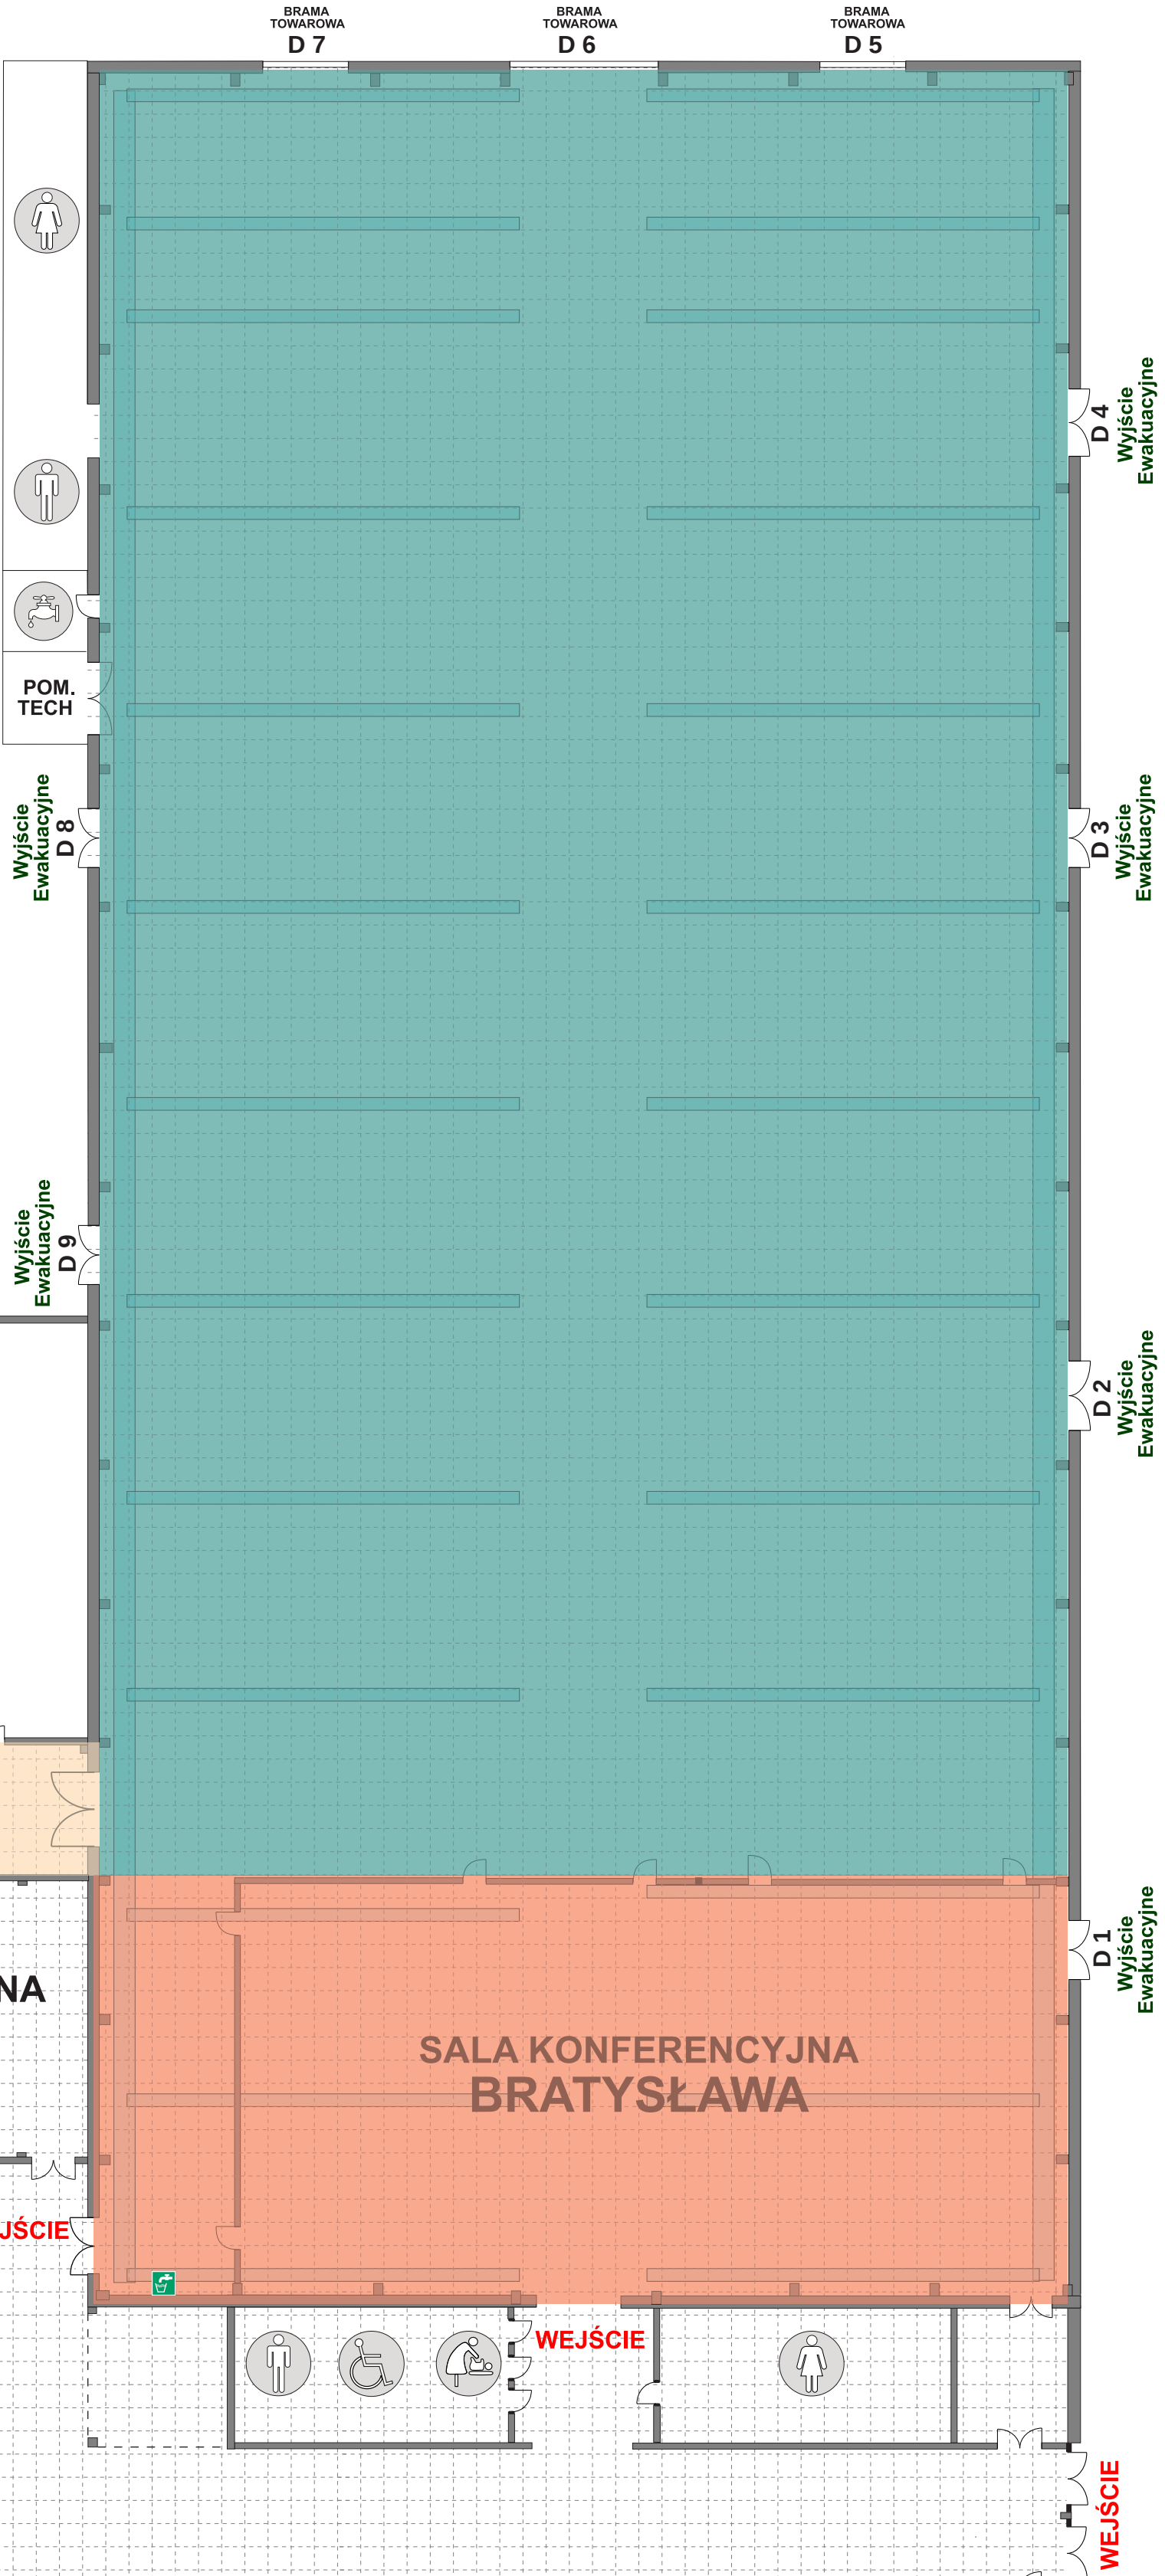

SALA KONFERENCYJNA
WIEDEN

SALA KONFERENCYJNA
BRATYSŁAWA

BIURO
TwK

S02

S04

SALA KONFERENCYJNA
LWÓW

S06

B

P

S07

P

SALA KONFERENCYJNA
BUDAPESZT

SALA
KONFERENCYJNA
PRAGA

WEJŚCIE

WEJŚCIE

WEJŚCIE